



Проектируемый участок





Экспликация существующих зданий и сооружений :


1. Ледовый дворец спортивного учреждения "Хоккейный клуб "Химик" (реконструкция)
2. Парковка на 54 машиноместа (реконструкция)
3. Парковка на 5 машиномест (реконструкция)
4. Парковка на 2 машиноместа (реконструкция)

Экспликация проектируемых зданий и сооружений :

5. Крытая ледовая тренировочная площадка (возведение)
6. Парковка на 16 машиномест (возведение)
7. Парковка на 7 машиномест (возведение)

Условные обозначения:

-  - Покрытие из мелкоштучной бетонной плитки
-  - Покрытие из асфальтобетона
-  - Газон обыкновенный
-  - Граница работ

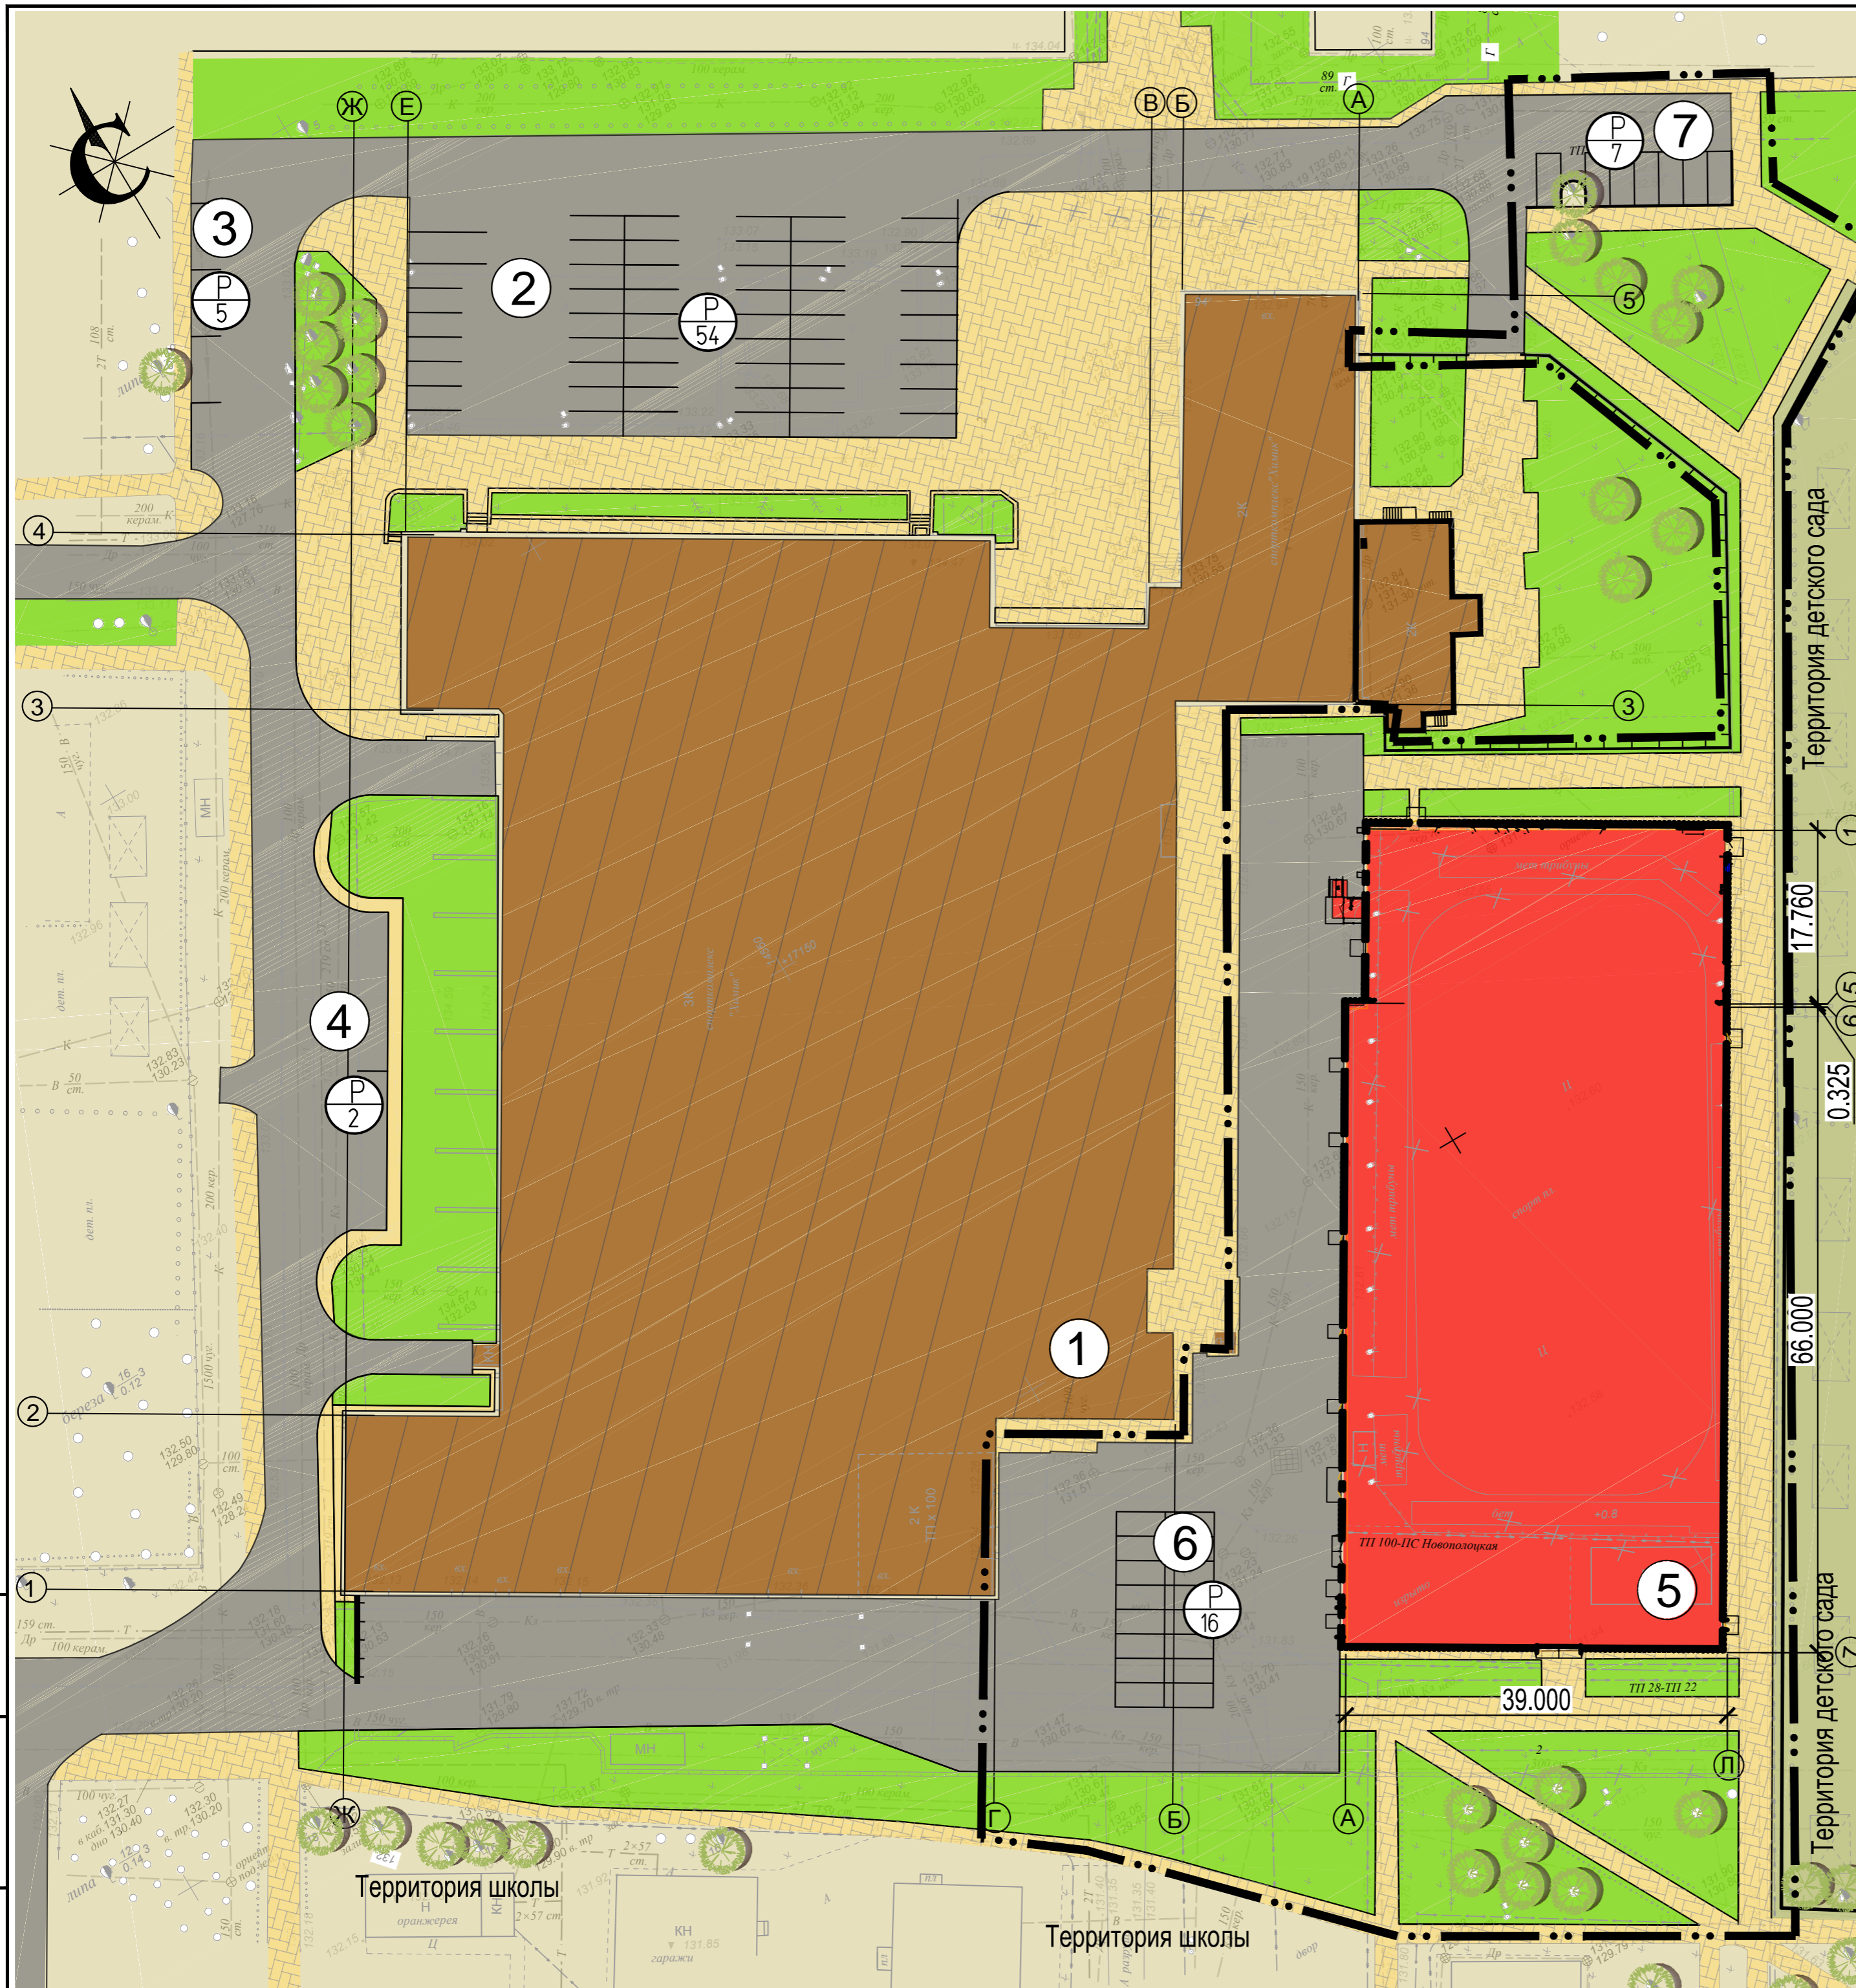

| | | | | | | | | |
|--------------------------|----------|------|--------|---------|--|------------------------------------|------|--------|
| | | | | | 2118 ГП | | | |
| | | | | | Крытая тренировочная площадка спортивного учреждения "Хоккейный клуб "Химик"" в г. Новополоцке | | | |
| ИЗМ. | КОЛУЧ | ЛИСТ | И ДОК. | ПОДПИСЬ | ДАТА | СТАДИЯ | ЛИСТ | ЛИСТОВ |
| Разработал | Рыбакова | | | | | С | | |
| Проверил | Поперека | | | | | | | |
| Н. контр. | Поперека | | | | | | | |
| Утвердил | Зафатаев | | | | | | | |
| Генеральный план М 1:500 | | | | | | УП "Институт Витебскгражданпроект" | | |

И.№, № подл., Подпись и дата, Взам. инв. №