


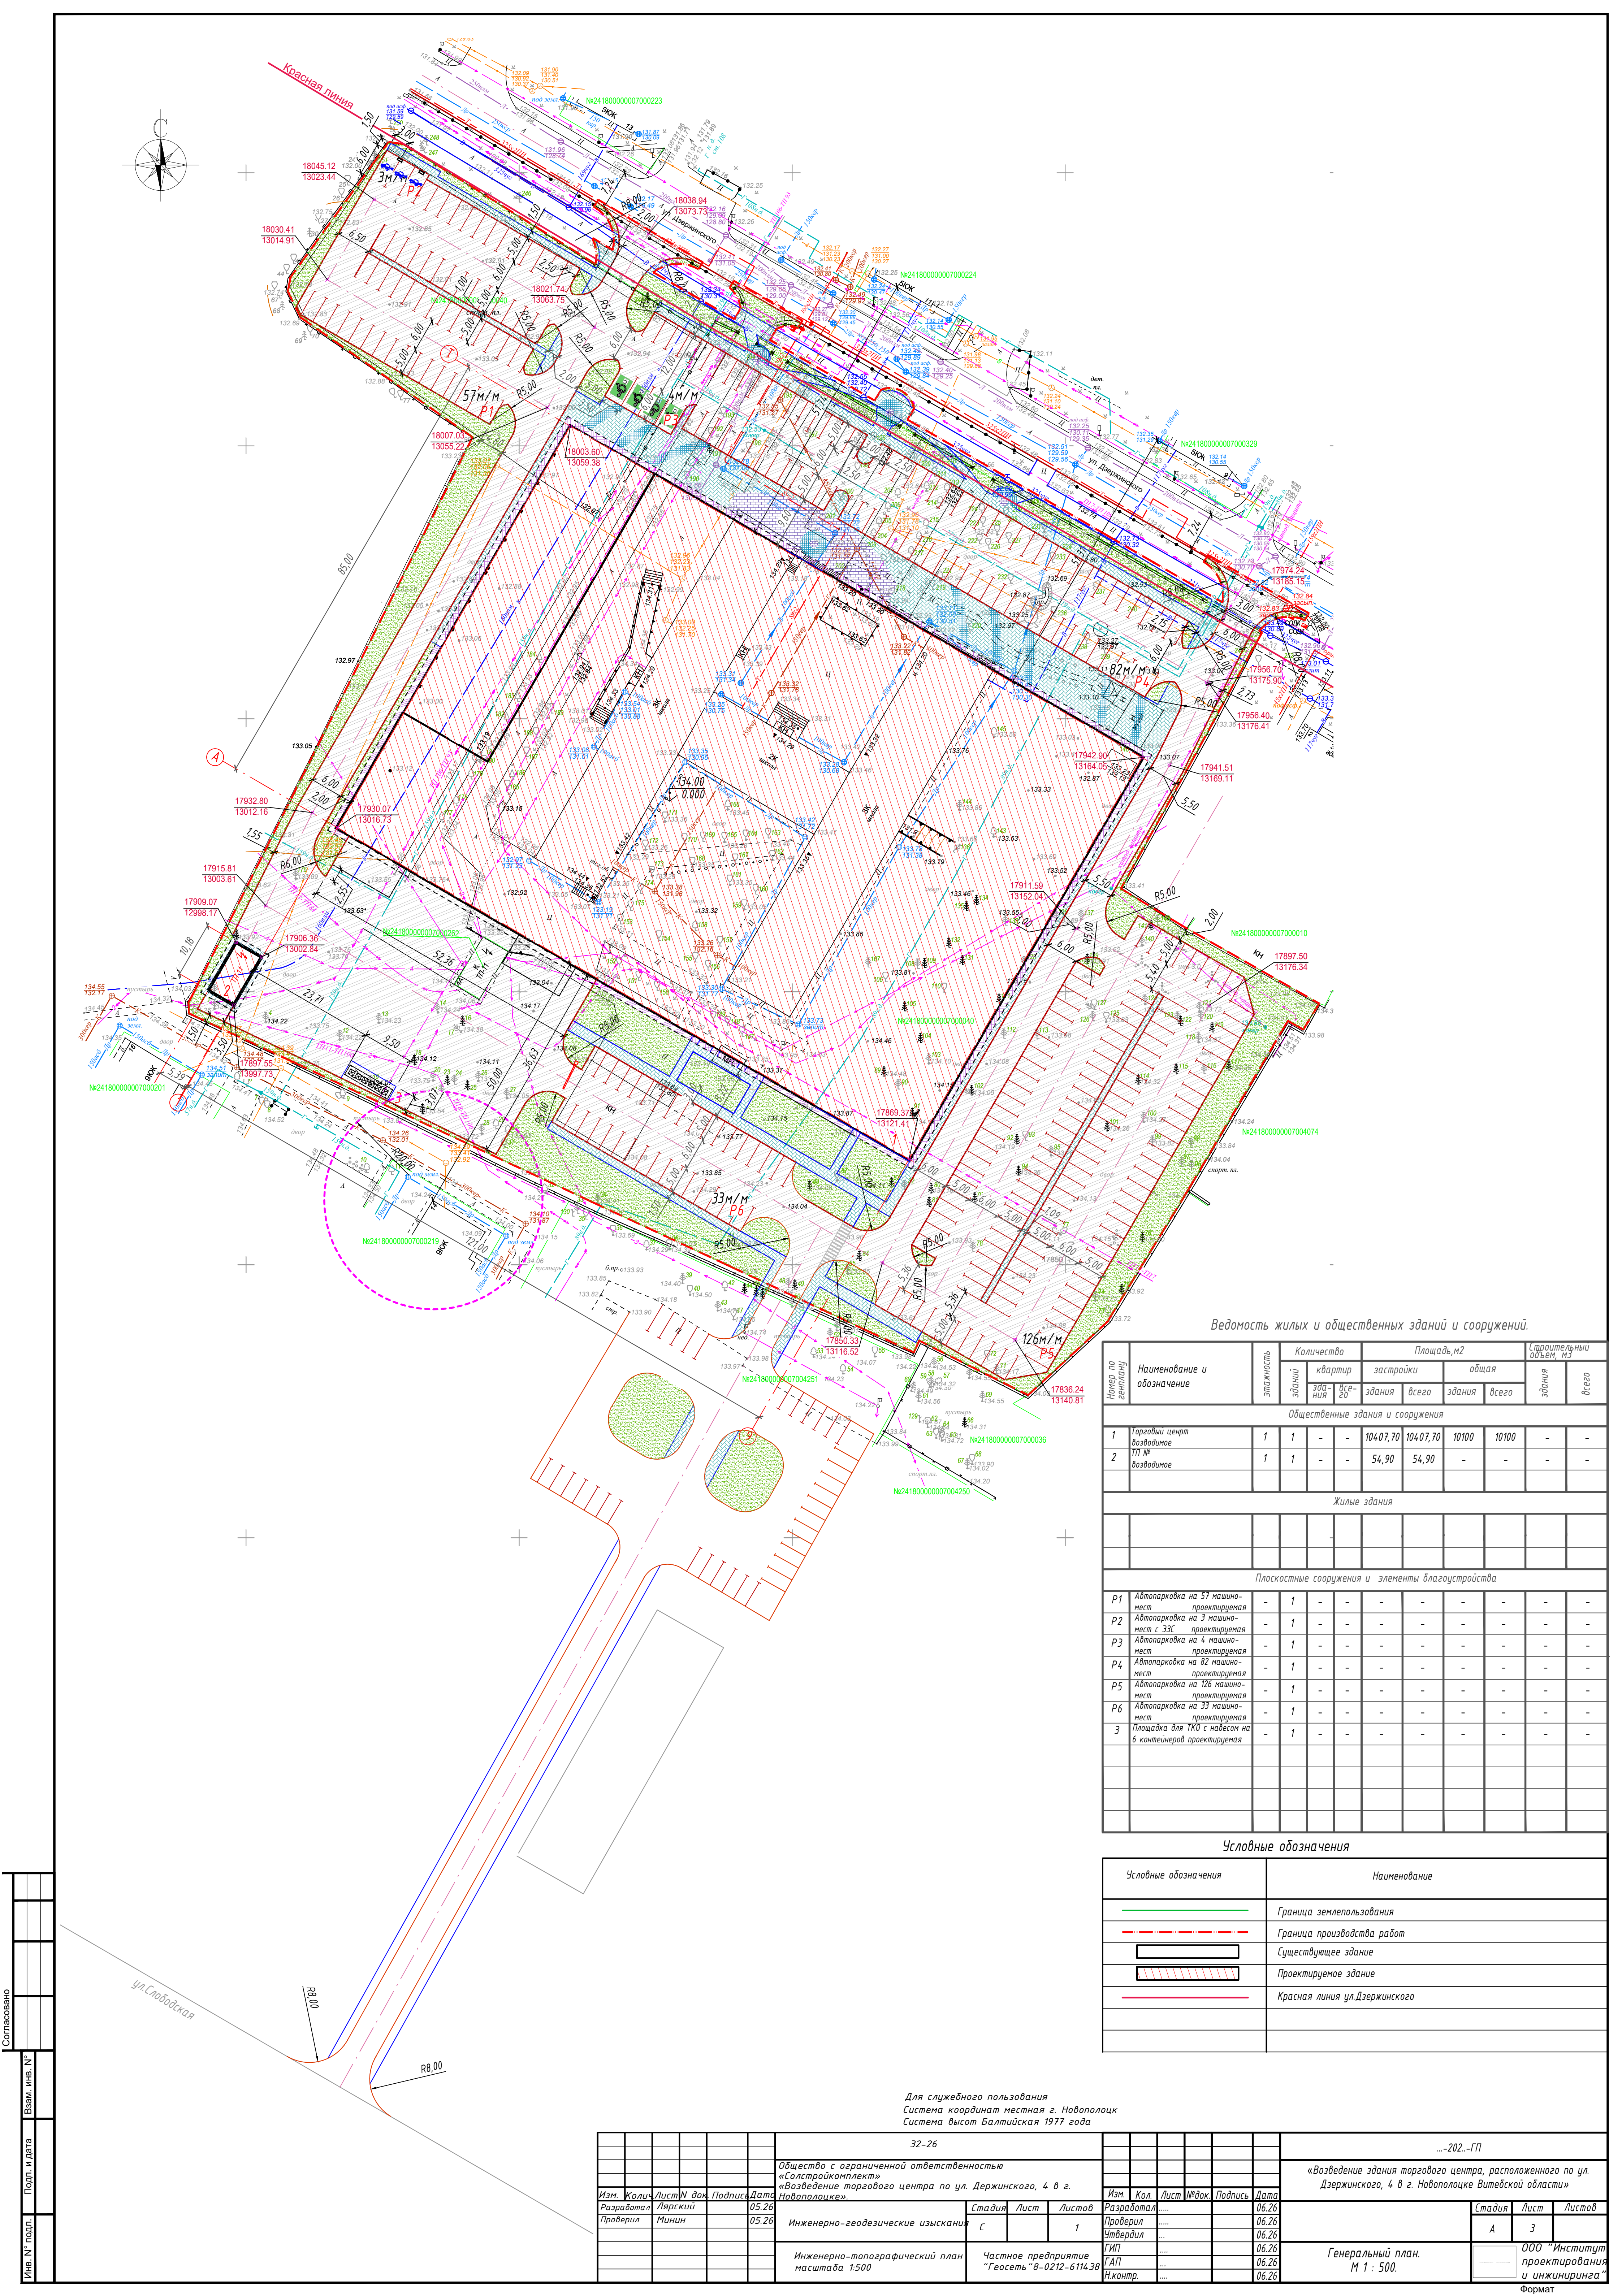

Ведомость жилых и общественных зданий и сооружений.

Номер по генплану	Наименование и обозначение	этажность	Количество			Площадь,м2			Строительный объем, м3		
			зданий	квартир	всего	застройки	здания	всего	здания	всего	
											здания
Общественные здания и сооружения											
1	Торговый центр возводимое	1	1	-	-	10407,70	10407,70	10100	10100	-	-
2	ТП № возводимое	1	1	-	-	54,90	54,90	-	-	-	-
Жилые здания											
Плоскостные сооружения и элементы благоустройства											
P1	Автомарковка на 57 машино-мест проектируемая	-	1	-	-	-	-	-	-	-	-
P2	Автомарковка на 3 машино-мест с ЗЭС проектируемая	-	1	-	-	-	-	-	-	-	-
P3	Автомарковка на 4 машино-мест проектируемая	-	1	-	-	-	-	-	-	-	-
P4	Автомарковка на 82 машино-мест проектируемая	-	1	-	-	-	-	-	-	-	-
P5	Автомарковка на 126 машино-мест проектируемая	-	1	-	-	-	-	-	-	-	-
P6	Автомарковка на 33 машино-мест проектируемая	-	1	-	-	-	-	-	-	-	-
3	Площадка для ТКО с навесом на 6 контейнеров проектируемая	-	1	-	-	-	-	-	-	-	-

Условные обозначения

Условные обозначения	Наименование
	Граница землепользования
	Граница производства работ
	Существующее здание
	Проектируемое здание
	Красная линия ул.Дзержинского

Для служебного пользования
Система координат местная г. Новополюк
Система высот Балтийская 1977 года

32-26				...-202...-ГП			
Общество с ограниченной ответственностью «Солстройкомплект» «Возведение торгового центра по ул. Дзержинского, 4 в г. Новополюк»				«Возведение здания торгового центра, расположенного по ул. Дзержинского, 4 в г. Новополюк Витебской области»			
Изм. Кол. Лист	Разработал Ляцкий	Подпись	Дата 05.26	Изм. Кол. Лист	Разработал	Дата 06.26	Стадия Лист
Проверил Минин	05.26	Инженерно-геодезические изыскания	С	1	Проверил	06.26	А
Инженерно-топографический план масштаба 1:500				Частное предприятие «Геосеть» 8-0212-611438			
				Генеральный план. М 1 : 500.			
				ООО «Институт проектирования и инжиниринга»			